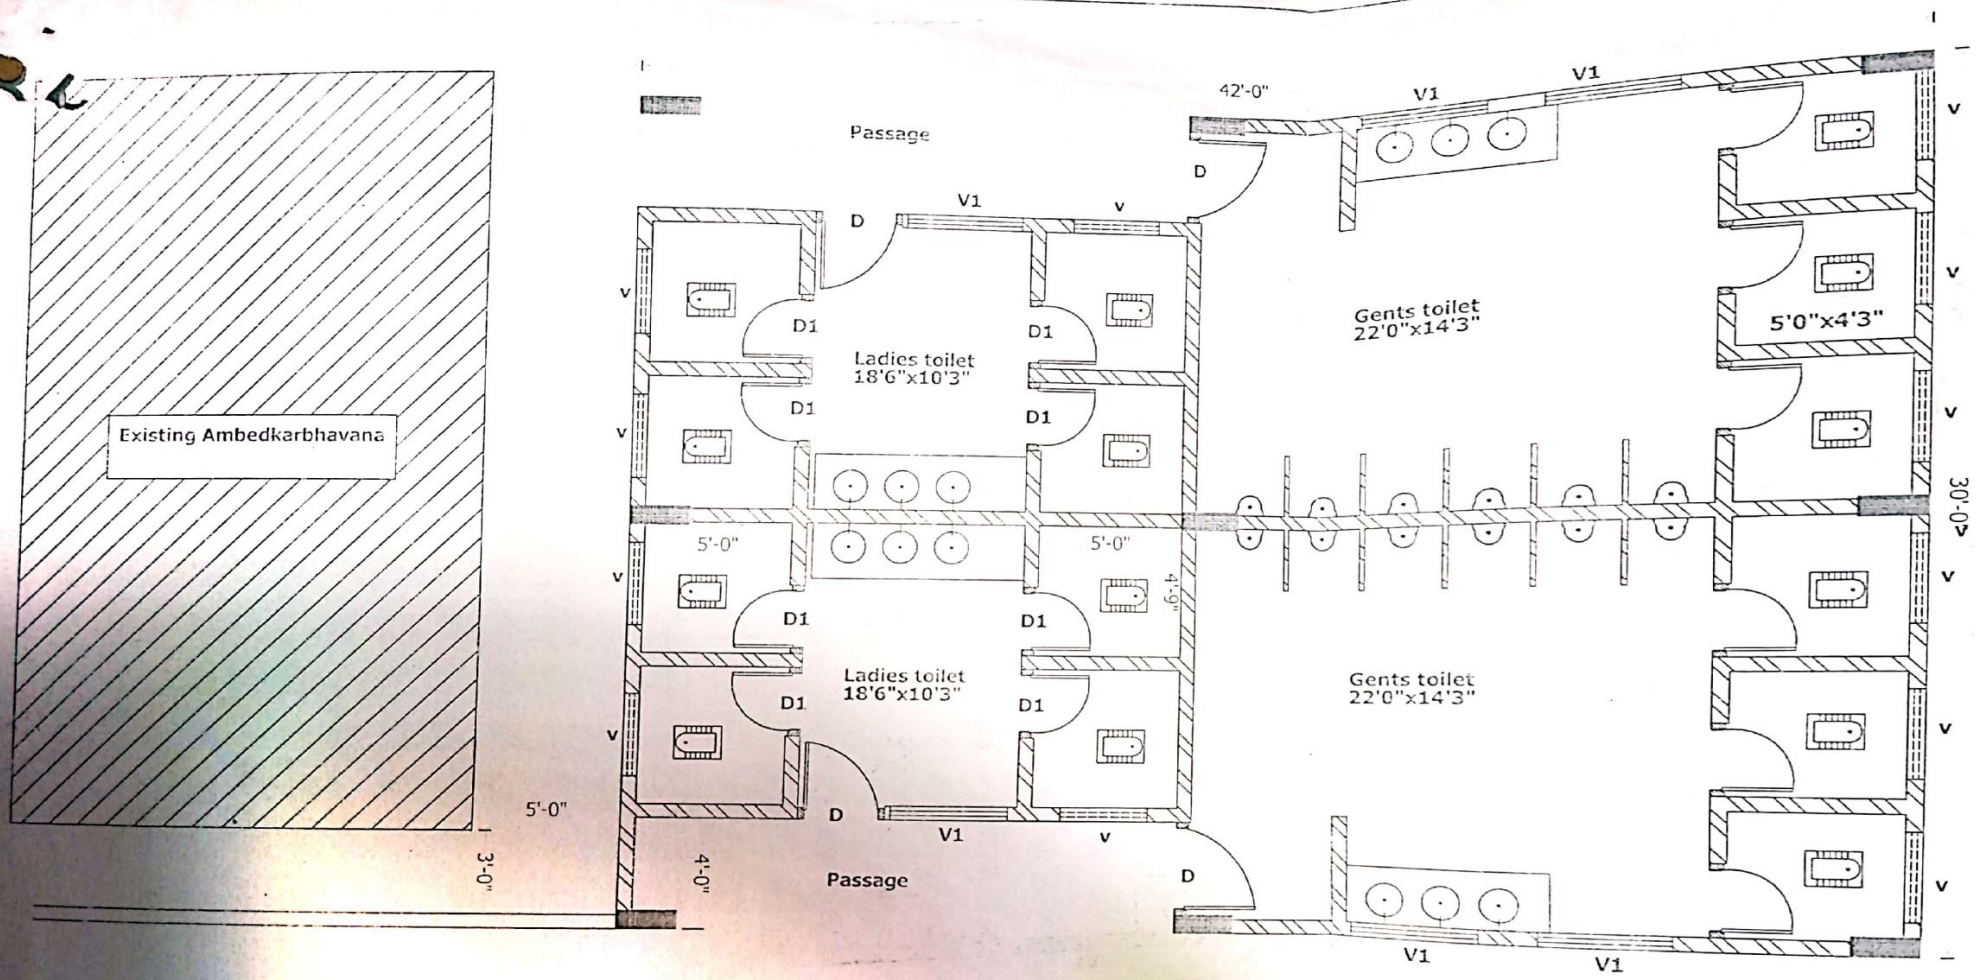

ಸಹಾಯಕ ಕಾರ್ಯಪಾಲಕ ಅಭಿಯಂತರರು
ಶೆಟ್ಟಿಹಳ್ಳಿ ಉಪವಿಭಾಗ. ದಾಸರಹಳ್ಳಿ ವಲಯ
ಬೃಹತ್ ಬೆಂಗಳೂರು ಮಹಾನಗರ ಪಾಲಿಕೆ
ಎಸ್.ಎಂ. ರಸ್ತೆ. ಯಶವಂತಪುರ. ಬೆಂಗಳೂರು

Construction of genaral Public toilet in Mallasndra colony school in ward No 13 mallasandra shettyhalli sub divsion

Scanned by CamScanner